


DISTRIBUCIÓN PLANTA BAJA

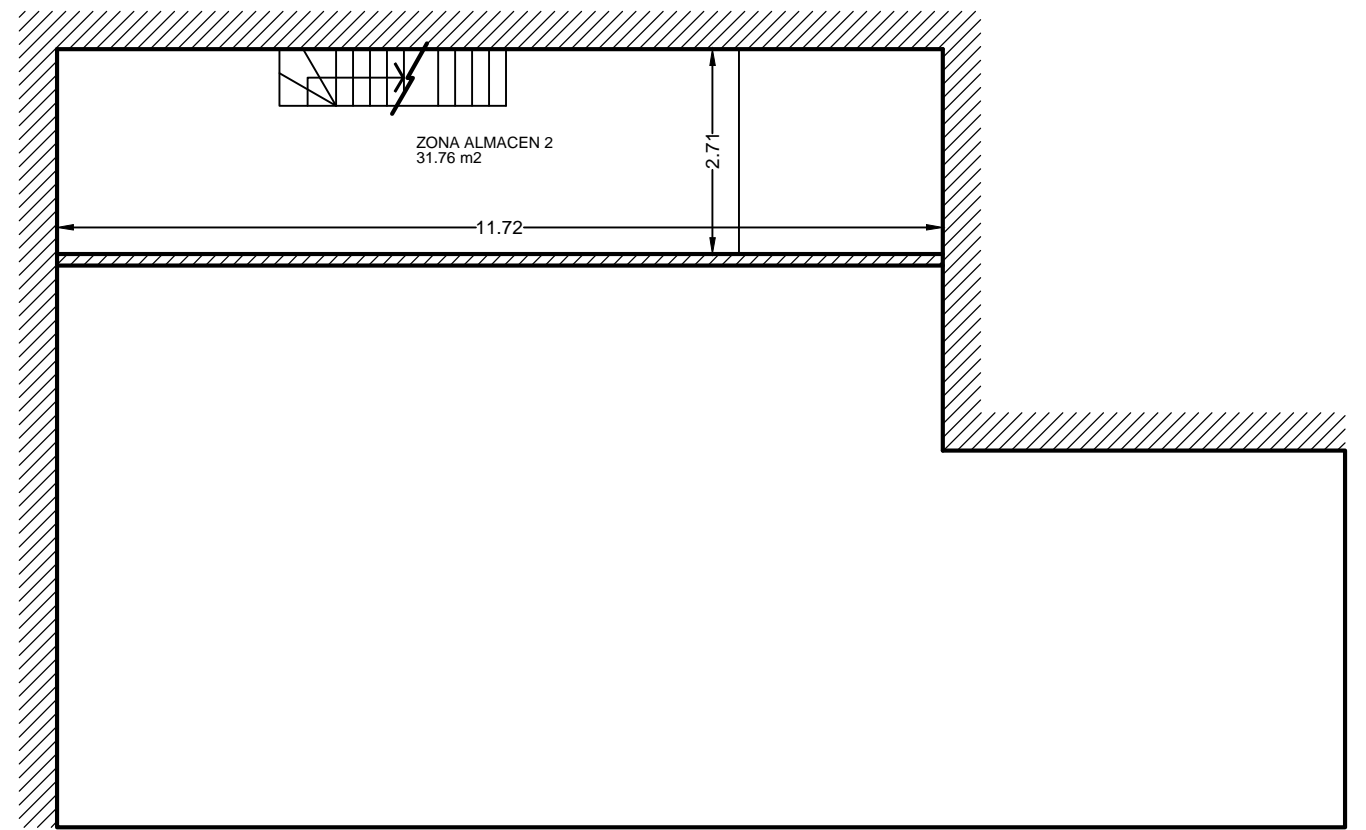

DISTRIBUCIÓN DOBLE ALTURA

Superficie util planta baja	138.00 m <sup>2</sup>
Superficie util doble altura	31.76 m <sup>2</sup>
<b>Total sup. util</b>	<b>169.76 m<sup>2</sup></b>

LEVANTAMIENTO DE LOCAL RESTAURANTE SUSHI  
 PUERTO BANUS, CALLE JESUS PUENTE. MARBELLA

19 Octubre 2017

Escala 1/100