


PLANTA PRIMERA Escala 1:100

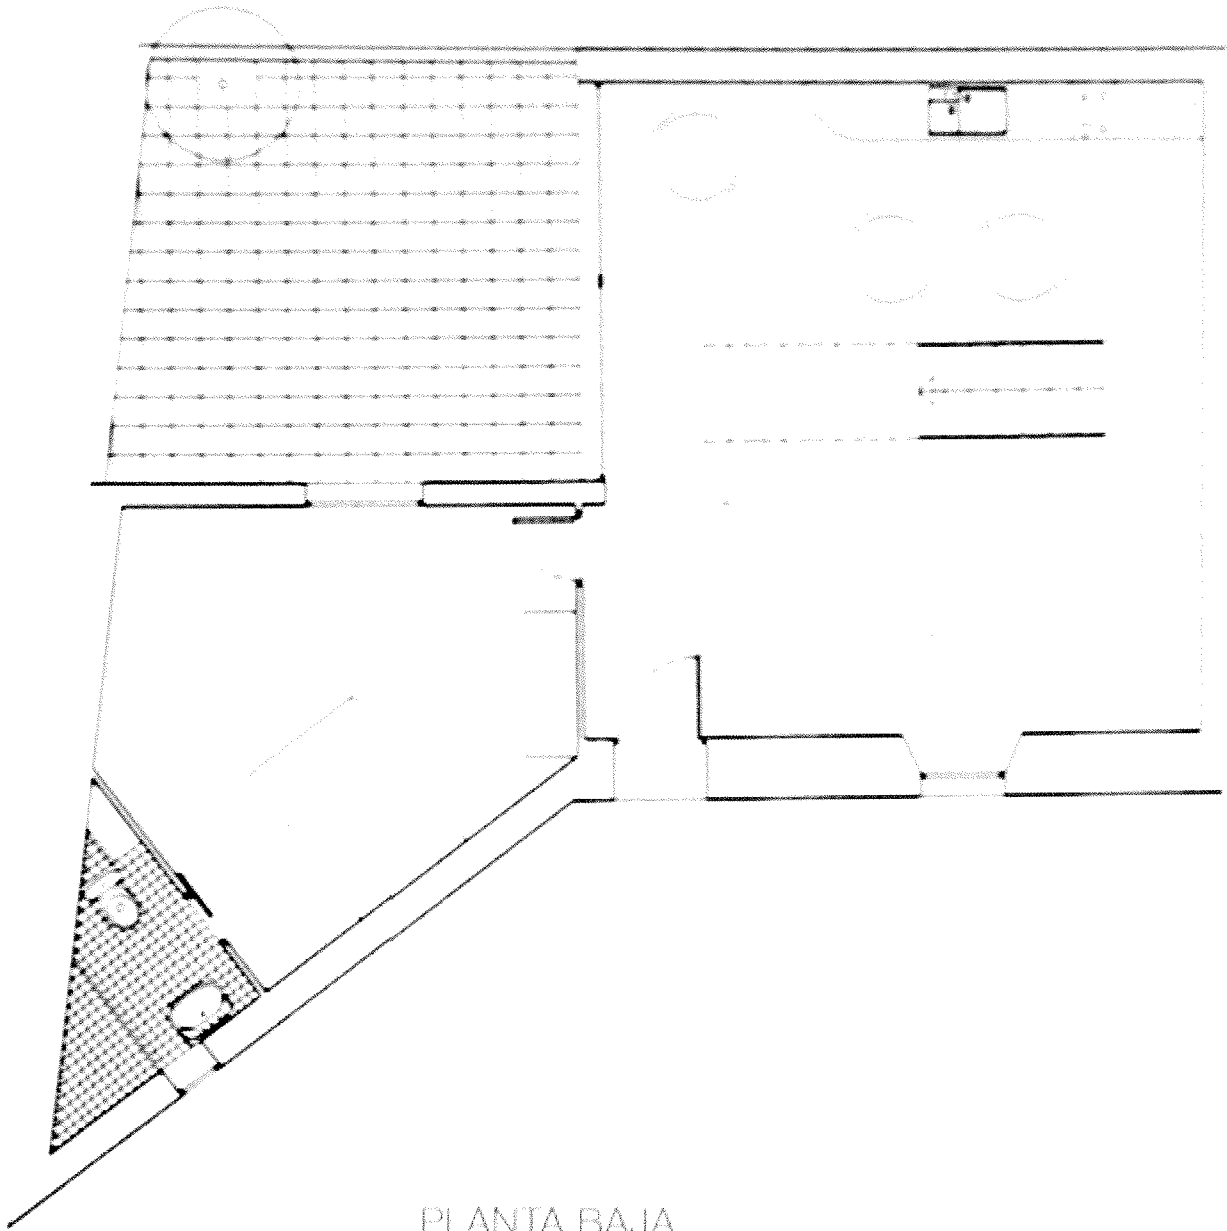

PLANTA BAJA