

ESC.10 - B PL. 00 VT19.3
VIVIENDA 54



Superficies




Vivienda **2d**

Superficie útil interior	97,80 m ²
Superficie útil exterior	69,75 m ²
Superficie construida interior	111,40 m ²
Superficie construida exterior	83,31 m ²
Superficie construida ppzc	126,04 m ²


Localización

Calle Rompeolas c/v Calle Altamar. Playa San Juan
Guia de Isora (Santa Cruz de Tenerife)

P3

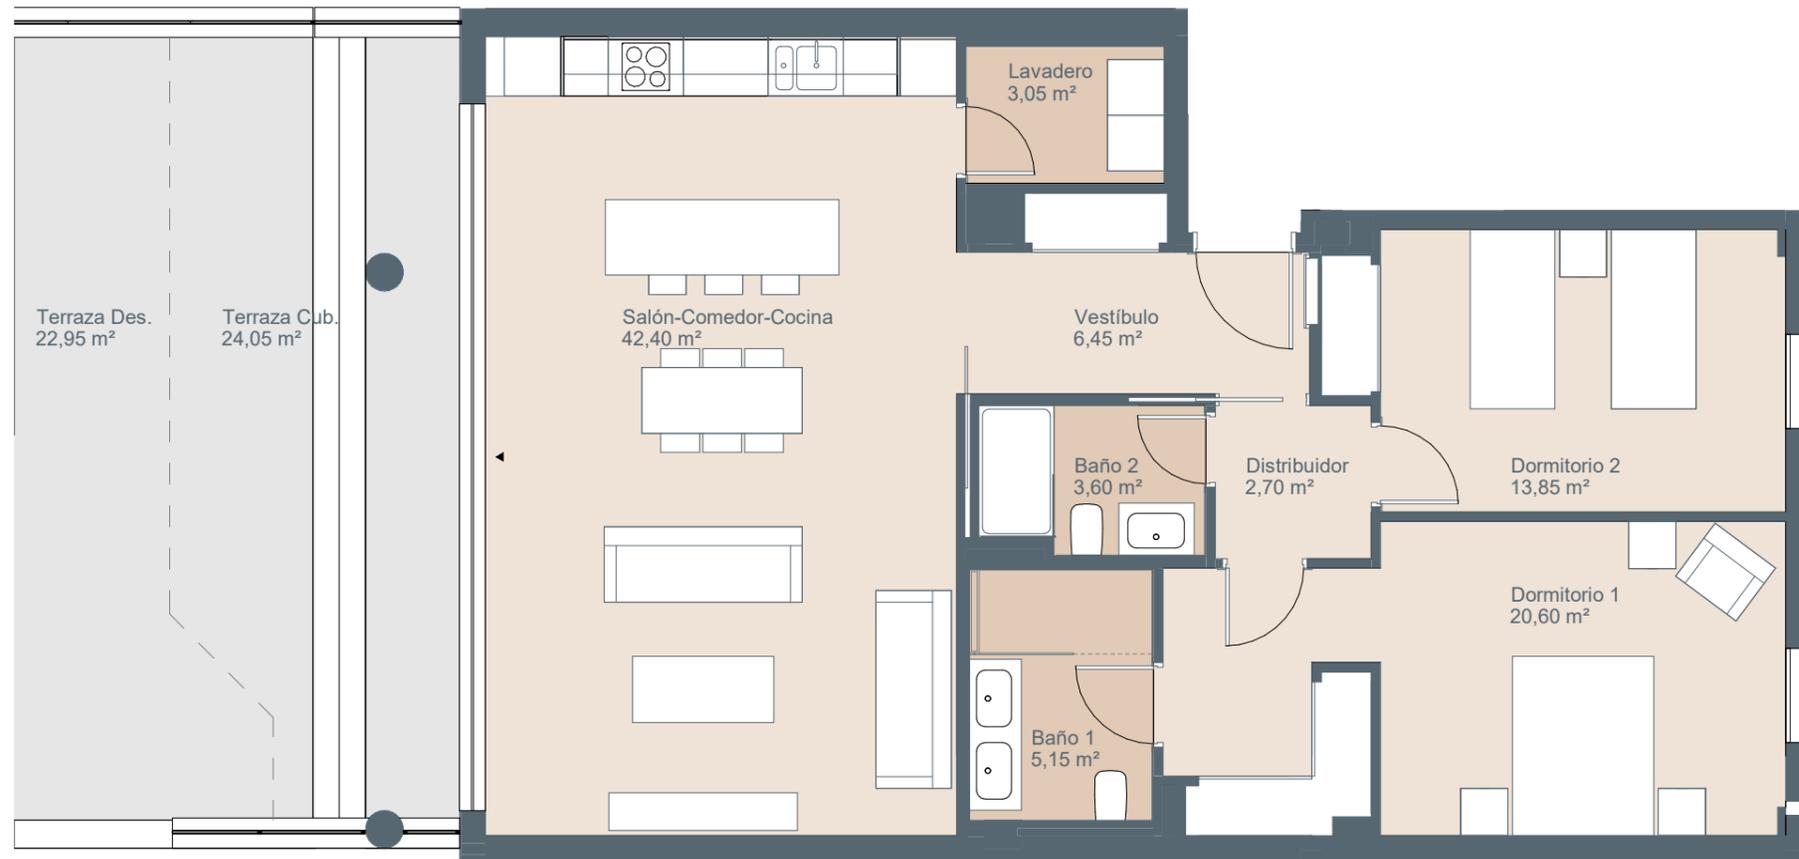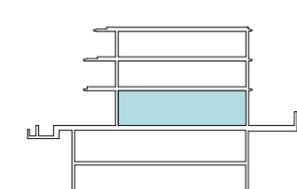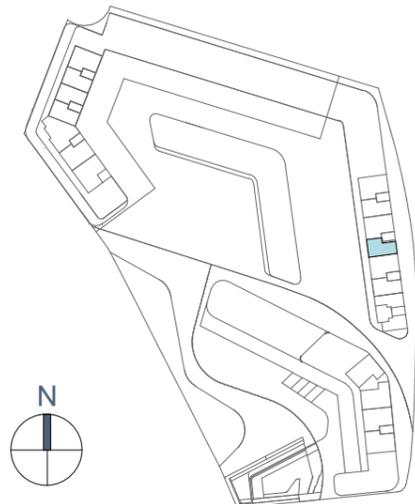

ESCALA GRÁFICA

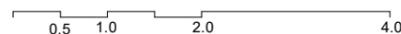

PROVISIONAL



El presente plano comercial, que incluye una parte gráfica y datos relativos a superficies, puede ser objeto de modificaciones ordenadas por los organismos públicos competentes y/o exigencias técnicas o jurídicas, siempre y cuando estén justificadas y no supongan alteraciones sustanciales. El mobiliario mostrado no está incluido y el equipamiento del inmueble será el indicado en la correspondiente memoria de calidades.

V01