


# Solum

Tenerife

AEDAS  
HOMES

## ESC.25 - A PL. 00 VT05.35

### VIVIENDA 138

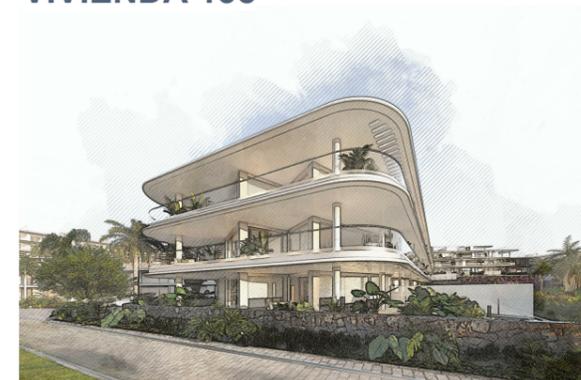

## Superficies





Vivienda **3d**

|                                |                       |
|--------------------------------|-----------------------|
| Superficie útil interior       | 126,55 m <sup>2</sup> |
| Superficie útil exterior       | 92,80 m <sup>2</sup>  |
| Superficie construida interior | 143,07 m <sup>2</sup> |
| Superficie construida exterior | 104,50 m <sup>2</sup> |
| Superficie construida ppzc     | 162,01 m <sup>2</sup> |


## Localización

Calle Rompeolas c/v Calle Altamar. Playa San Juan  
Guia de Isora (Santa Cruz de Tenerife)

P3

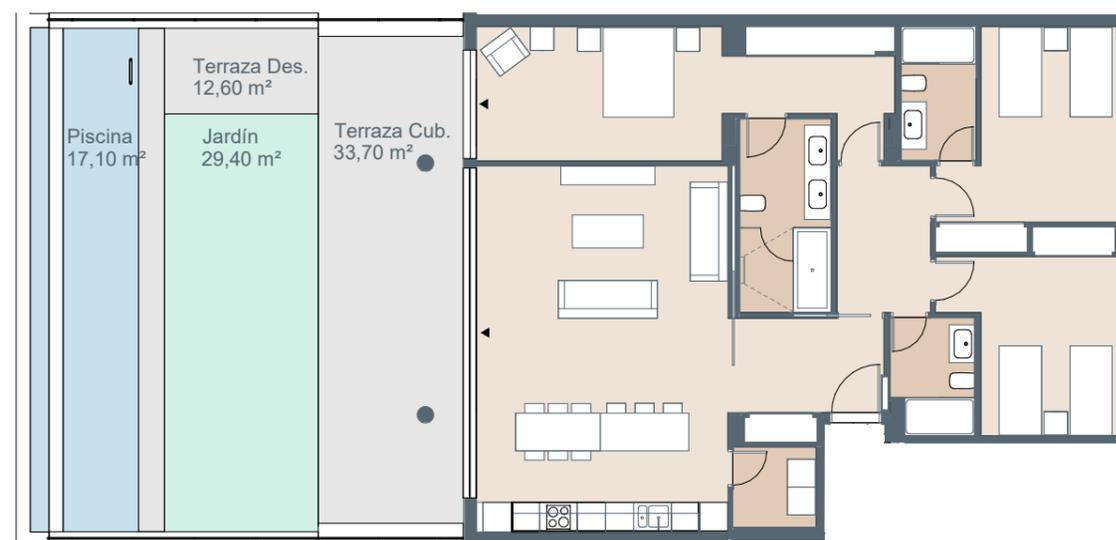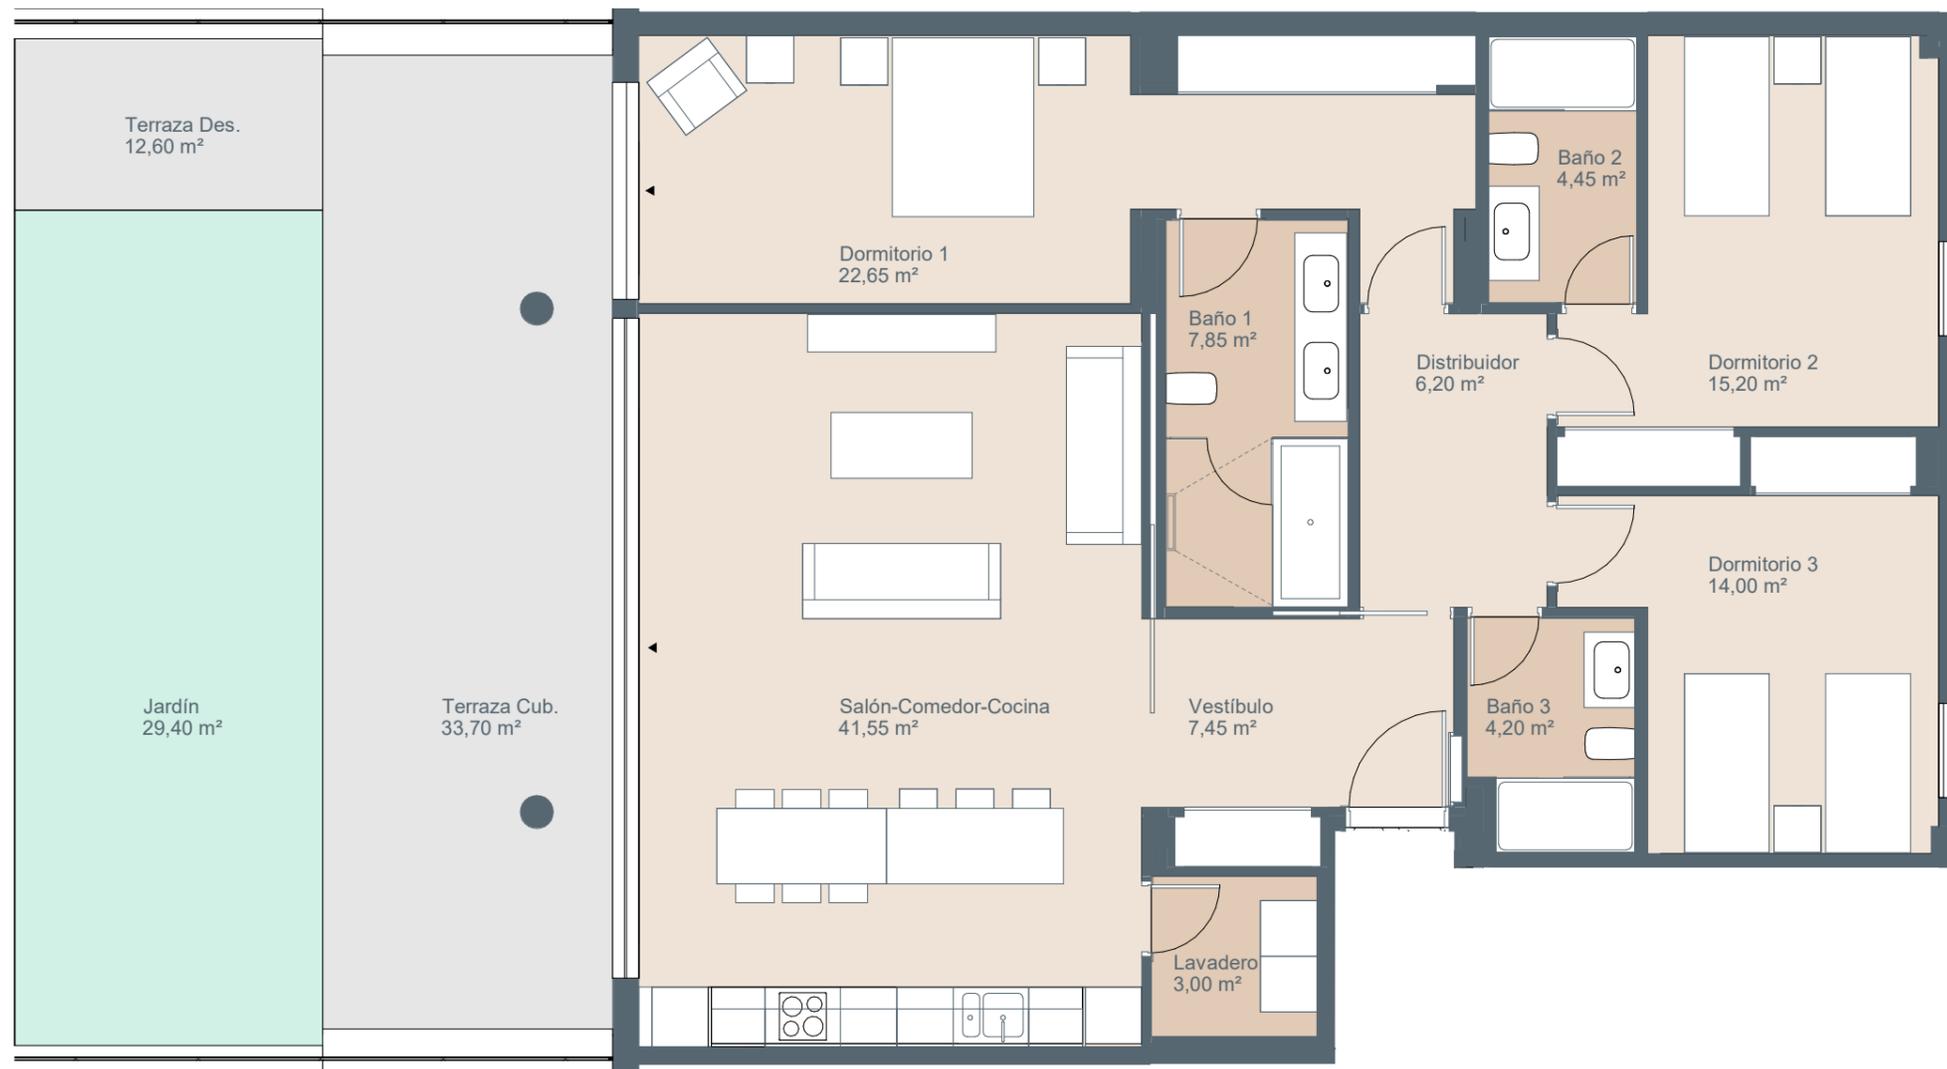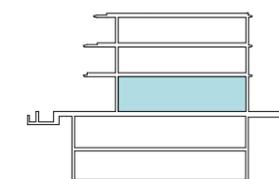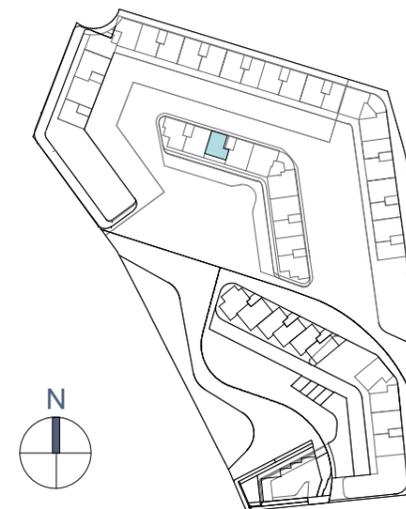

ESCALA GRÁFICA

 

PROVISIONAL



El presente plano comercial, que incluye una parte gráfica y datos relativos a superficies, puede ser objeto de modificaciones ordenadas por los organismos públicos competentes y/o exigencias técnicas o jurídicas, siempre y cuando estén justificadas y no supongan alteraciones sustanciales. El mobiliario mostrado no está incluido y el equipamiento del inmueble será el indicado en la correspondiente memoria de calidades.

V01