

# Solum

Tenerife

AEDAS  
HOMES

## ESC.13 - B PL. 02 VT24.2

### VIVIENDA 75



## Superficies



Vivienda **4d**

Superficie útil interior	159,15 m <sup>2</sup>
Superficie útil exterior	125,35 m <sup>2</sup>
Superficie construida interior	187,07 m <sup>2</sup>
Superficie construida exterior	142,16 m <sup>2</sup>
Superficie construida ppzc	210,89 m <sup>2</sup>




## Localización

Calle Rompeolas c/v Calle Altamar. Playa San Juan  
Guia de Isora (Santa Cruz de Tenerife)


P3

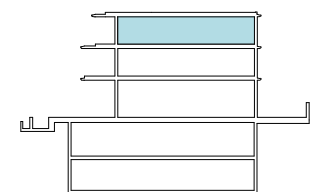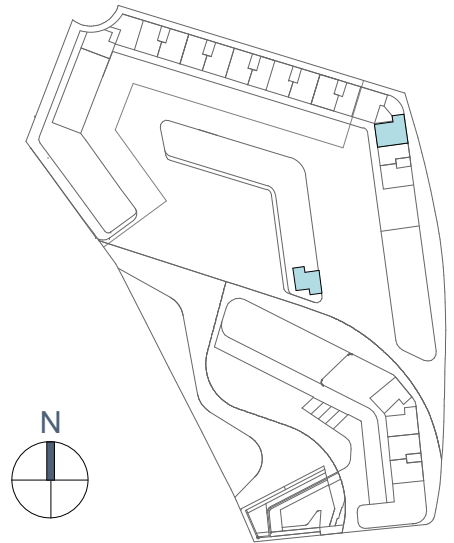

V01

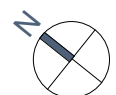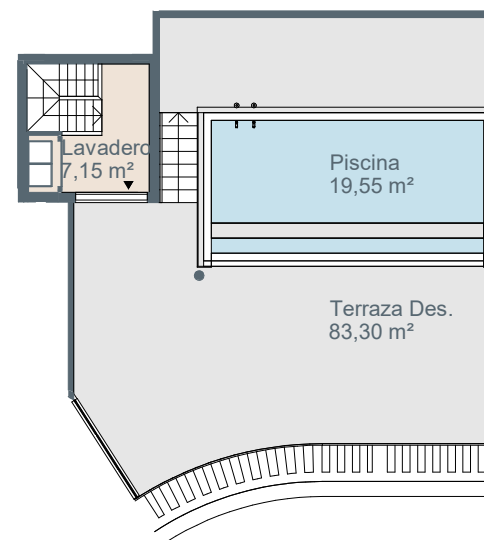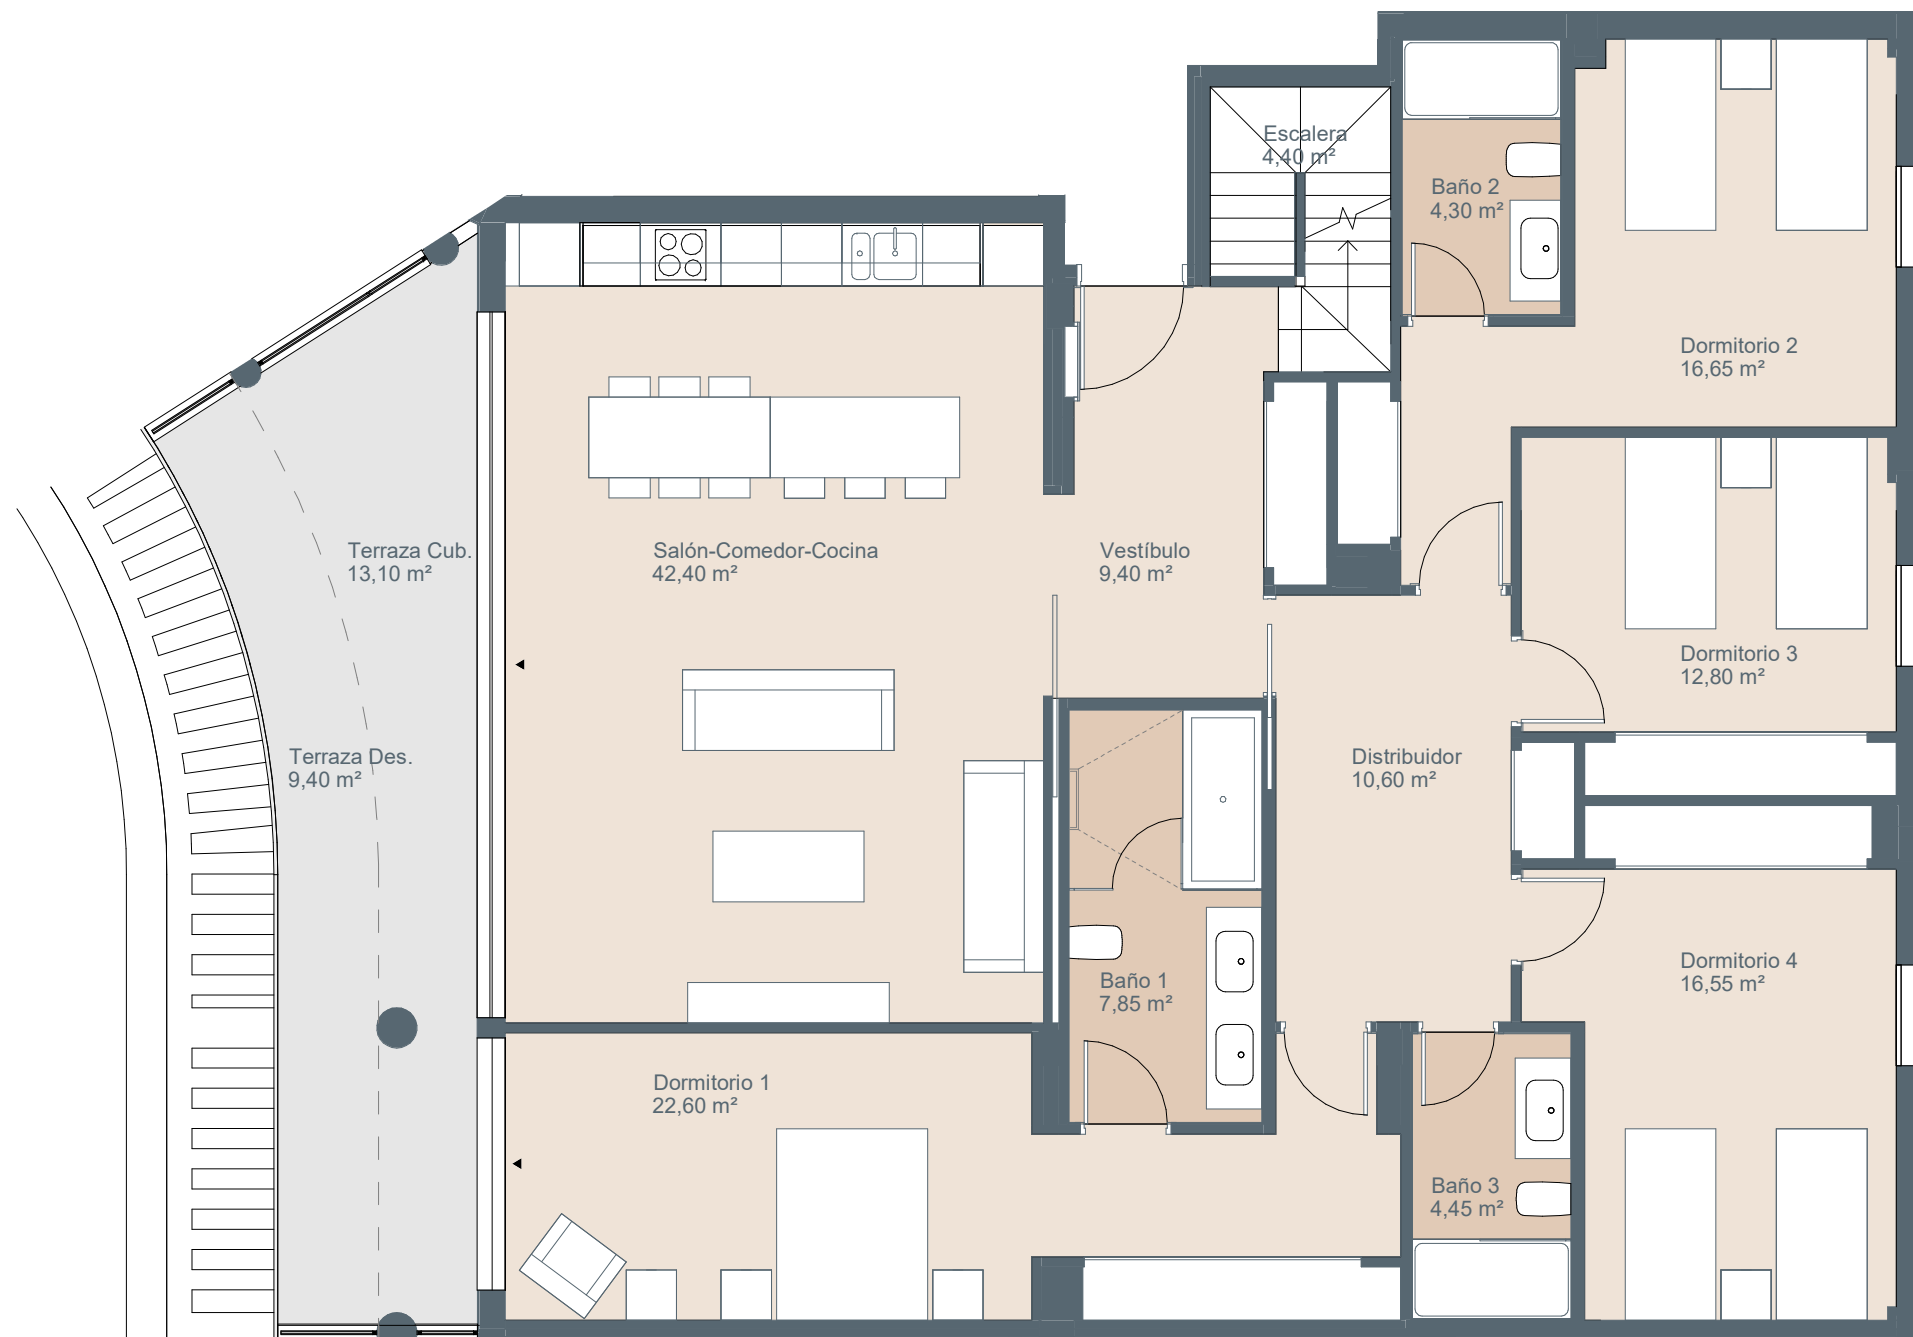

ESCALA GRÁFICA

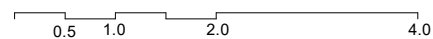

PROVISIONAL



El presente plano comercial, que incluye una parte gráfica y datos relativos a superficies, puede ser objeto de modificaciones ordenadas por los organismos públicos competentes y/o exigencias técnicas o jurídicas, siempre y cuando estén justificadas y no supongan alteraciones sustanciales. El mobiliario mostrado no está incluido y el equipamiento del inmueble será el indicado en la correspondiente memoria de calidades.